
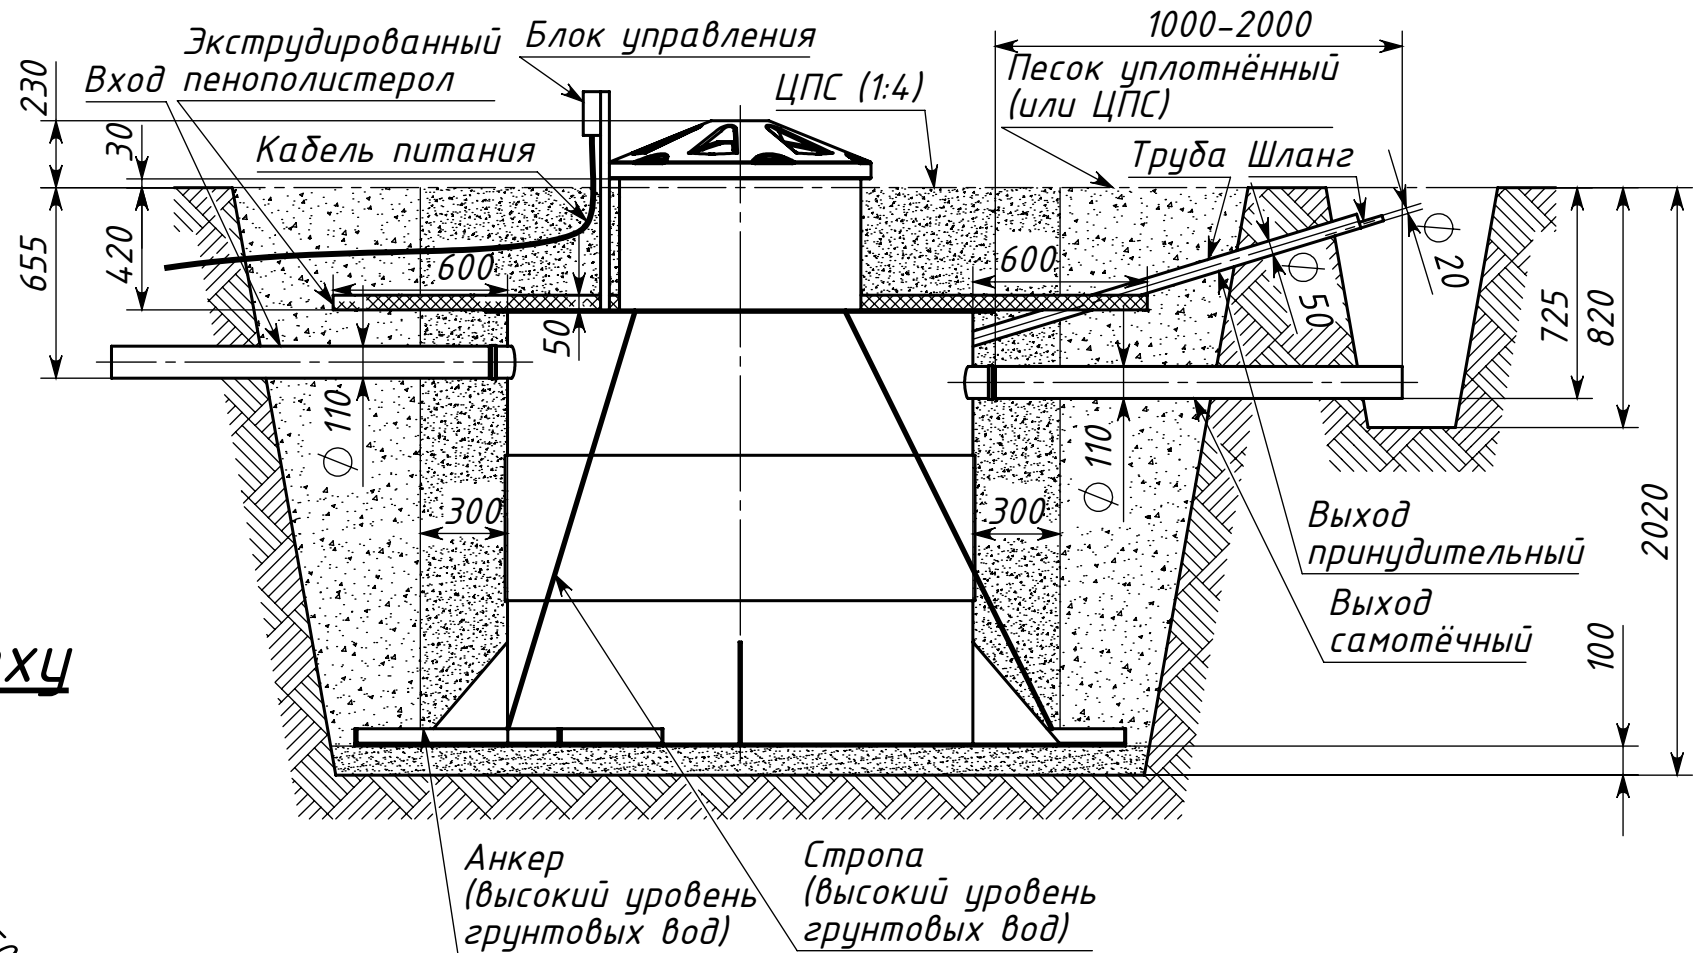


Инв. № подл.	Подпись и дата	Взам. инв. №	Инв. № докл.	Подпись и дата

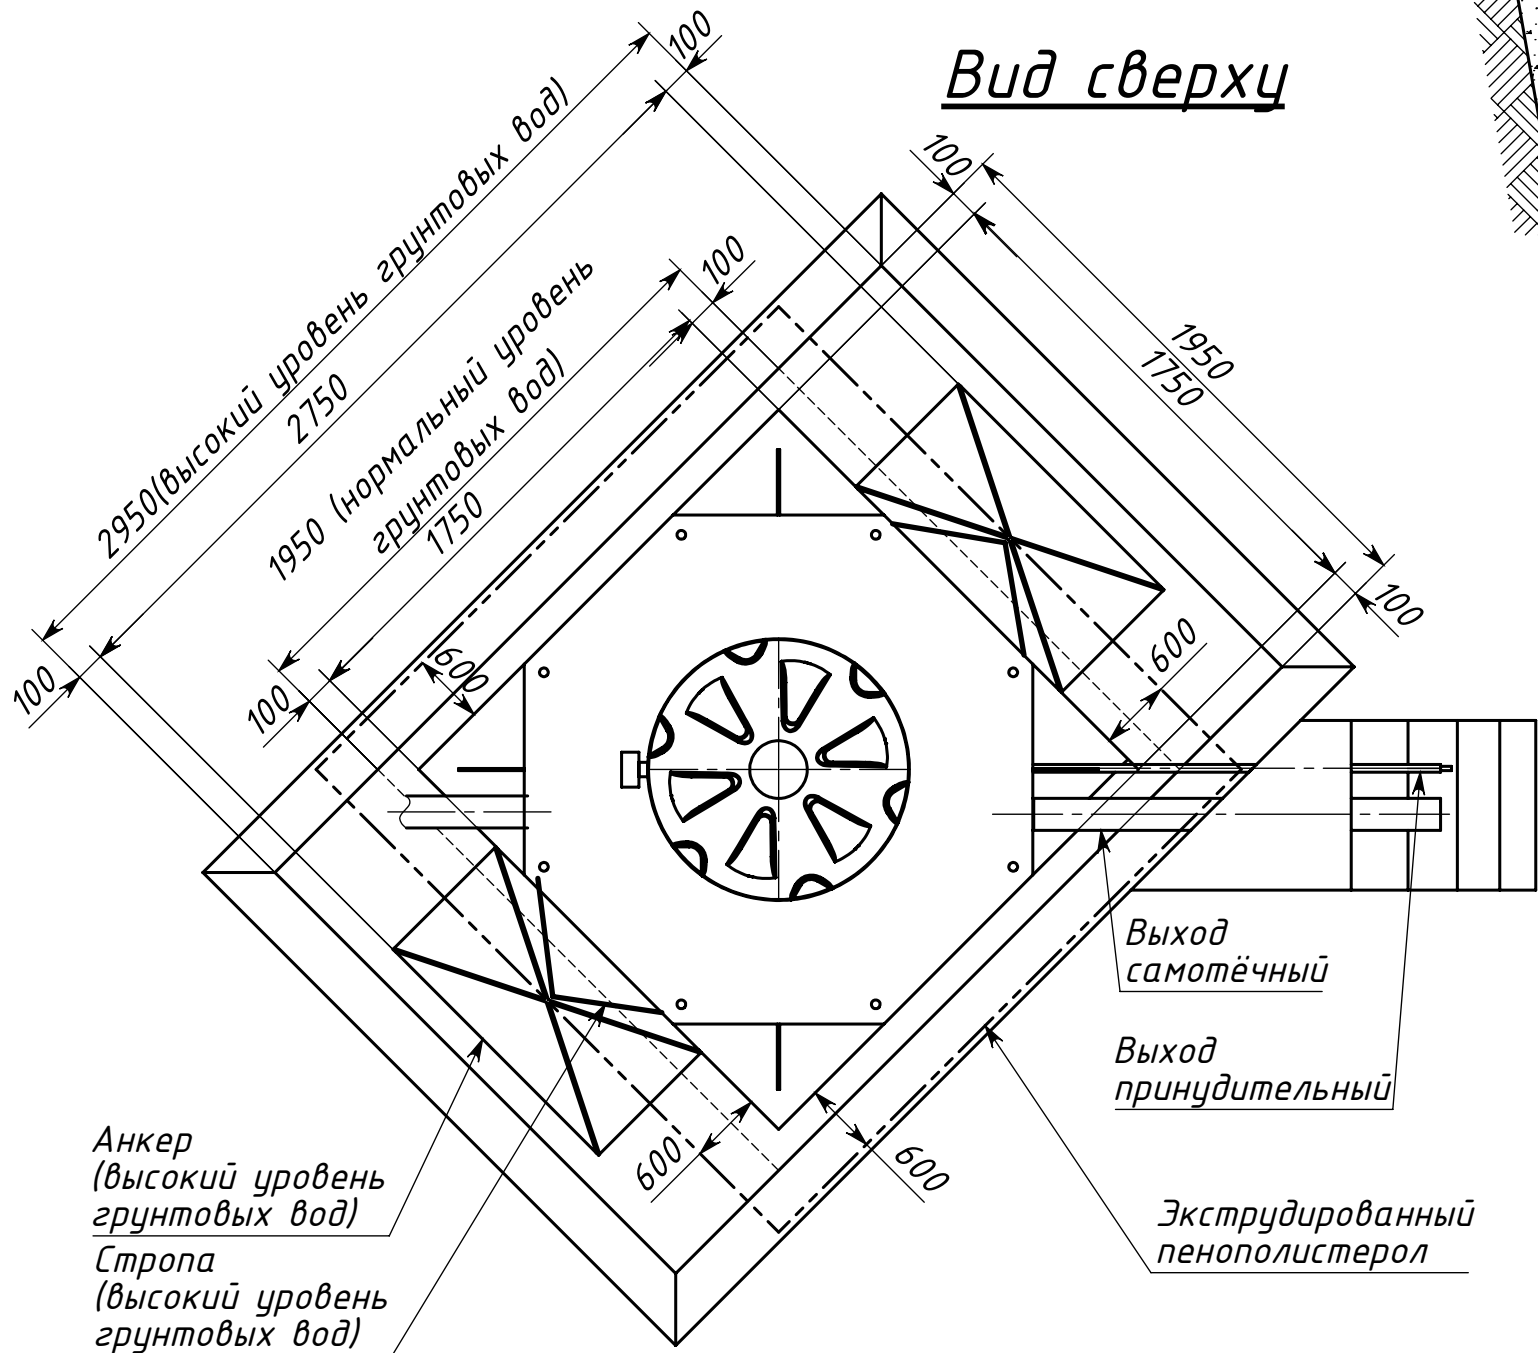

					KOLOMAKI Kolo Vesi 10				
					Схема монтажа	Лит.	Масса	Масштаб	
Изм.	Лист	№ докум	Подп.	Дата				1:26	
Разраб.									
Пров.									
Т. контр.						Лист	Листов 1		
Н. контр.									
Утв.									