


Монтажная схема ТОПАС 12 Пр

Bud A

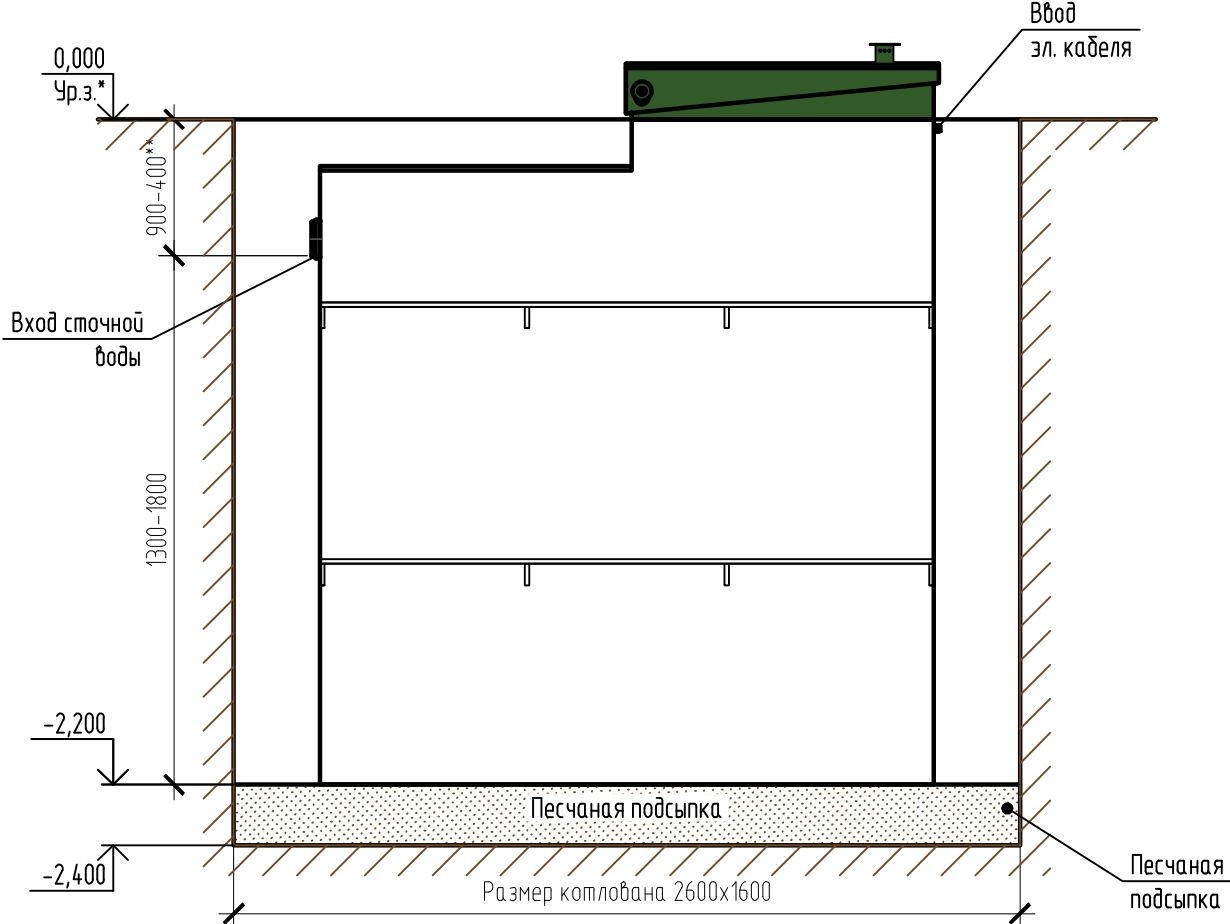

Вид сверху


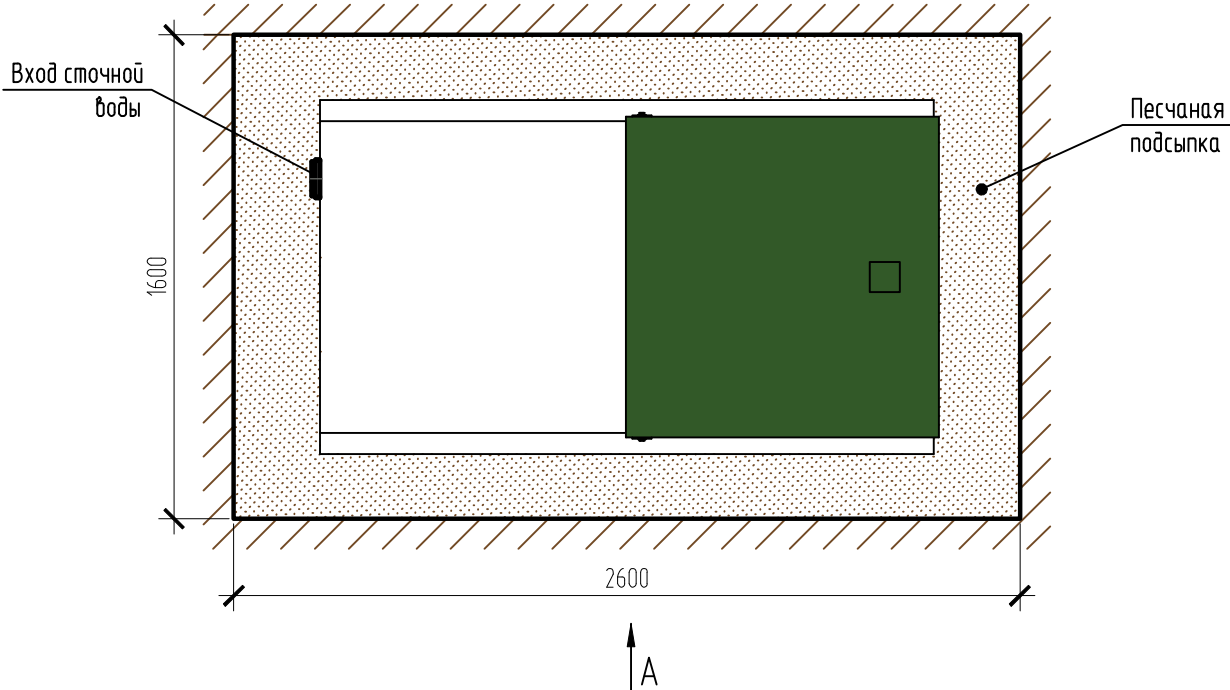


Схема №1

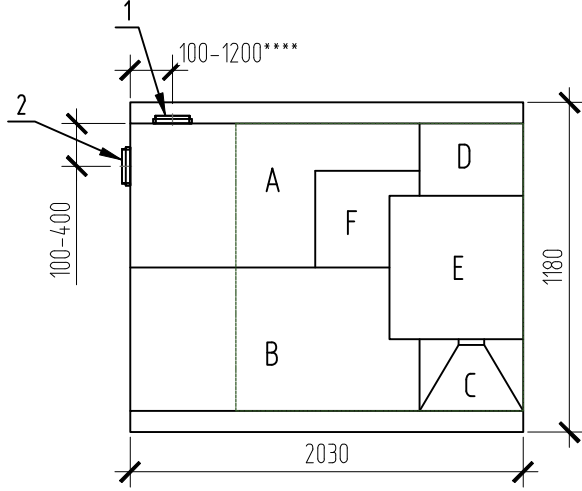

Габаритные размеры ТОПАС 12 Пр***:

Длина	2030 мм;
Ширина	1180 мм;
Высота	2450 мм;
Масса (трансп/рабочая)	410/3500 кг.

А – приемная камера;
В – азроотенк;
С – вторичный отстойник;
D – стабилизатор активного ила;
Е – компрессорный отсек;
F – накопительная емкость для насоса.

1, 2 – варианты входа стоков (водотруба монтируется при монтаже, либо, по желанию заказчика, на заводе изготовителя (в соответствии с размерами, указанными в заявке на врезку);

Труба $\phi 25$ для выхода очищенной воды монтируется по месту.

Монтажные и земляные работы проводить согласно СП 129.13330.2019 "Наружные сети и сооружения водоснабжения и канализации".

Пояснение к схеме №1				
	От дна установки до нижнего края трубы		От поверхности грунта до нижнего края трубы	
	min	max	min	max
Вход сточной воды	1300	1800	400	900
Выход очищенной воды	2100	2150	50	100

ПРИ МОНТАЖЕ ОБРАТИТЬ ОСОБОЕ ВНИМАНИЕ:

Разработку котлована производить при условии соблюдения правил техники безопасности проведения земляных работ, с соблюдением требований действующей нормативной документации. Монтаж станции производить на песчаную подсыпку, станцию не подвергать ударам, обсыпку производить вместе с заливкой одновременно для компенсации внутреннего и внешнего давления.

*При определении отметки уровня земли предусмотреть будущее благоустройство участка, возможные ландшафтные работы (которые могут привести к изменению отметки уровня земли).

****Рекомендованный производителем диапазон врезки (вход стоков) 450–650 мм от уровня земли.**

***Производитель может изменить габариты продукции без уведомления.

****При выполнении врезки учесть внутренний конструктив станции

Расход песка не менее – 6,6 м³, расход воды не менее – 4,2 м³

						ТОПАС/ТОPAS 12 Пр		
Изм.	Кол. уч.	Лист	№ док.	Подп.	Дата		Стадия	Лист
						Установка очистки сточных вод, Q=2,2м3/сут		Листов
								1
								1
							ТОПОЛ-ЭКО/ТОРОL-ECO	