
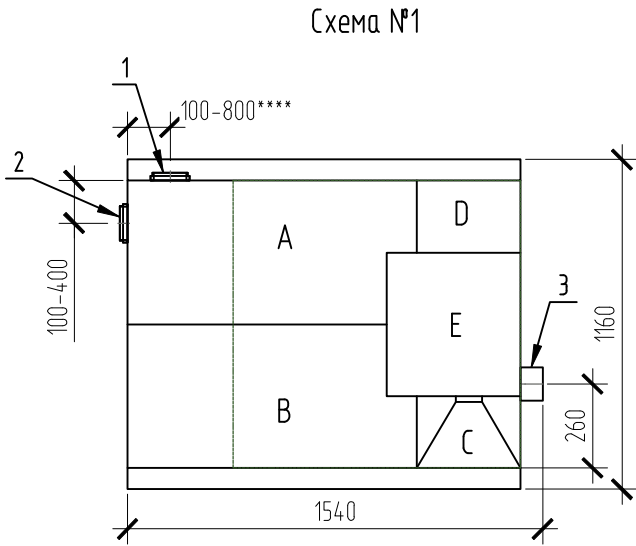
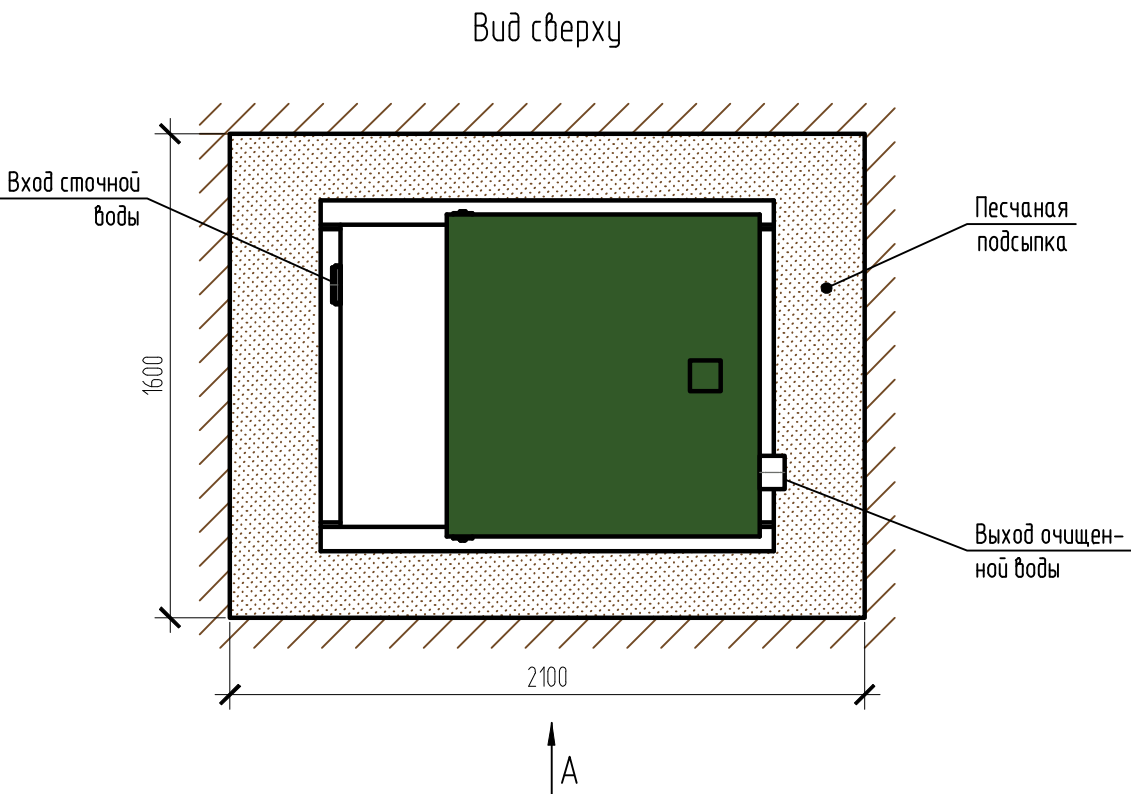


Монтажная схема ТОПАС 9 Лонг

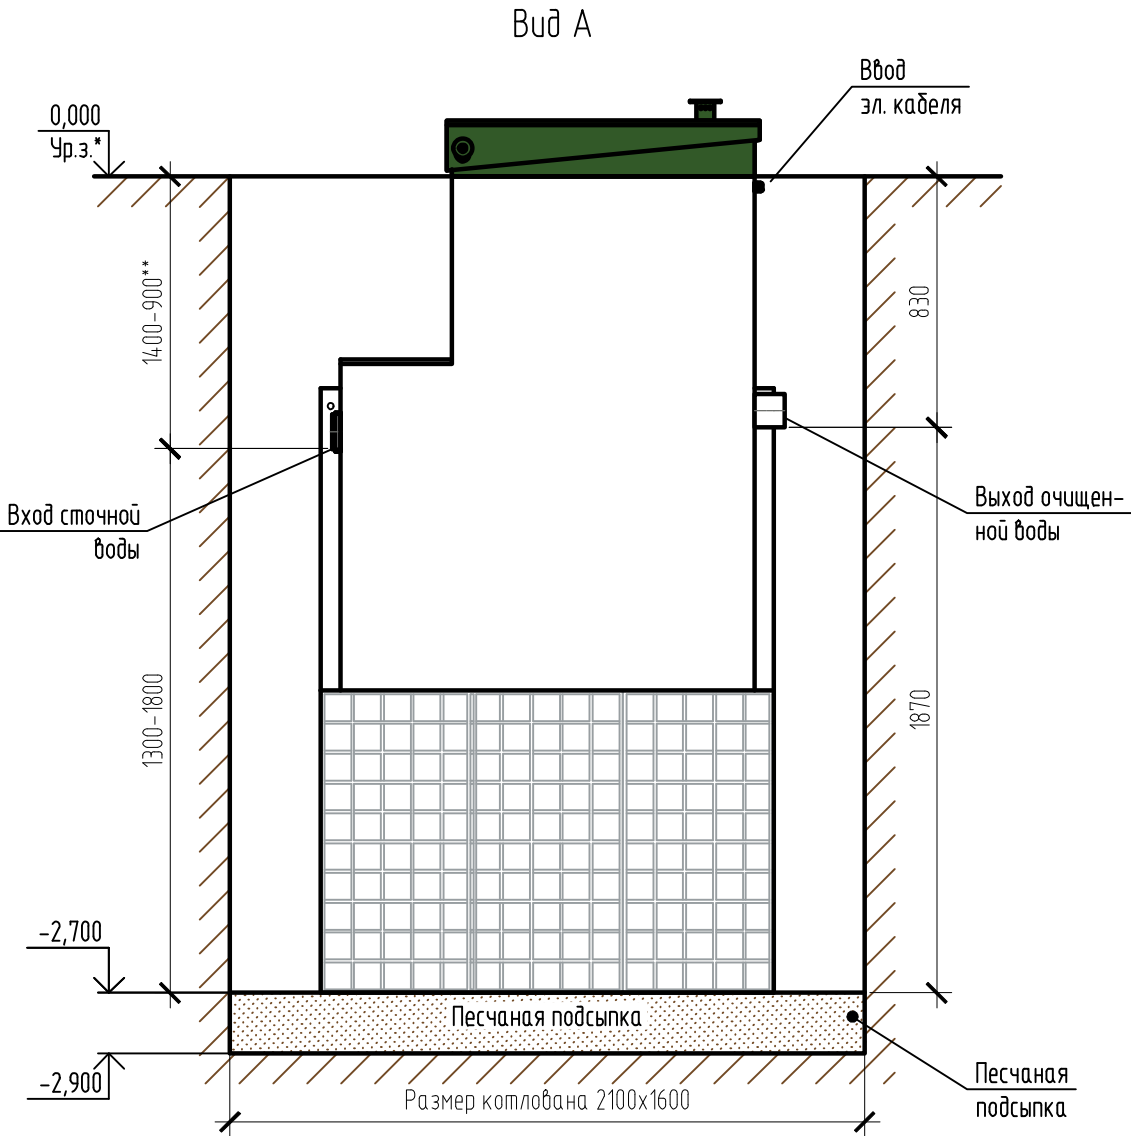

Габаритные размеры ТОПАС 9 Лонг\*\*\*:

|                        |              |
|------------------------|--------------|
| Длина                  | 1540 мм;     |
| Ширина                 | 1160 мм;     |
| Высота                 | 2950 мм;     |
| Масса (трансп/рабочая) | 380/4500 кг. |

А – приемная камера;  
В – аэротенк;  
С – вторичный отстойник;  
D – стабилизатор активного ила;  
Е – компрессорный отсек.

1, 2 – варианты входа стоков (ввод трубы монтируется при монтаже, либо, по желанию заказчика, на заводе изготовителя (в соответствии с размерами, указанными в заявке нарезку);  
3 – выход очищенной воды (труба  $\varnothing 110$  монтируется на заводе).

Монтажные и земляные работы проводить согласно СП 129.13330.2019 “Наружные сети и сооружения водоснабжения и канализации”.

| Пояснение к схеме №1 |                                        |      |                                             |      |
|----------------------|----------------------------------------|------|---------------------------------------------|------|
|                      | От дна установки до нижнего края трубы |      | От поверхности грунта до нижнего края трубы |      |
|                      | min                                    | max  | min                                         | max  |
| Вход сточной воды    | 1300                                   | 1800 | 900                                         | 1400 |
| Выход очищенной воды | 1870                                   | 1870 | 830                                         | 830  |

ПРИ МОНТАЖЕ ОБРАТИТЬ ОСОБОЕ ВНИМАНИЕ:

Разработку котлована производить при условии соблюдения правил техники безопасности проведения земляных работ, с соблюдением требований действующей нормативной документации. Монтаж станции производить на песчаную подсыпку, станцию не подвергать ударам, обсыпку производить вместе с заливкой одновременно для компенсации внутреннего и внешнего давления.

\*При определении отметки уровня земли предусмотреть будущее благоустройство участка, возможные ландшафтные работы (которые могут привести к изменению отметки уровня земли).

\*\*Рекомендованный производителем диапазон резки (вход стоков) 1000–1200 мм от уровня земли.

\*\*\*Производитель может изменить габариты продукции без уведомления.

\*\*\*\*При выполнении резки учесть внутренний конструктив станции.

Расход песка не менее – 6,4 м<sup>3</sup>, расход воды не менее – 3,7 м<sup>3</sup>.

| ТОПАС/ТОPAS 9 Лонг                                         |          |      |        |       |      | ТОПОЛ-ЭКО/ТОPOL-ECO |      |        |
|------------------------------------------------------------|----------|------|--------|-------|------|---------------------|------|--------|
| Изм.                                                       | Кол. уч. | Лист | № док. | Подп. | Дата | Стадия              | Лист | Листов |
|                                                            |          |      |        |       |      |                     | 1    | 1      |
| Установка очистки сточных вод,<br>Q=1,7м <sup>3</sup> /сут |          |      |        |       |      |                     |      |        |