


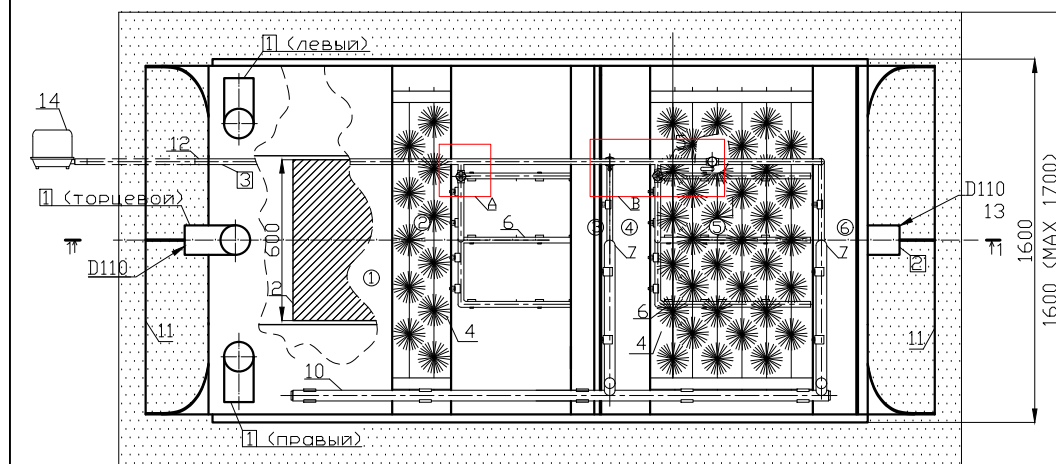

							ООО "Торговый Дом "ИНЖЕНЕРНОЕ ОБОРУДОВАНИЕ"		
Изм.	Кол. лч.	Лист	№ док.	Подпись	Дата				
ГИП						Установка биологической очистки бытовых сточных вод	Стадия	Лист	Листов
Гл. спец.									
Разработал									
Проверил									
						"ТВЕРЬ Классик 2 ПМ "	www.septiki-tver.ru		