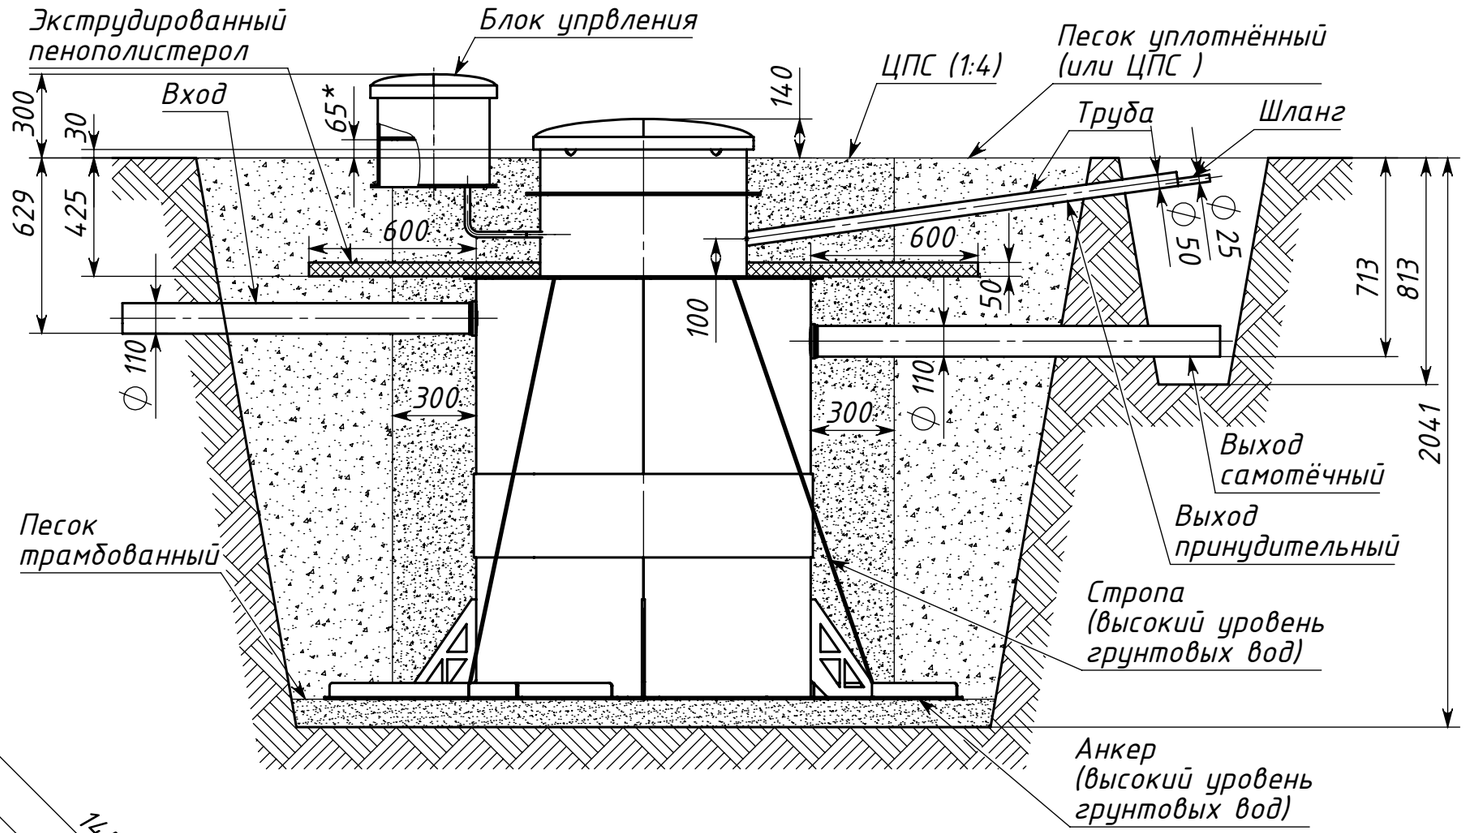


## Вид сверху

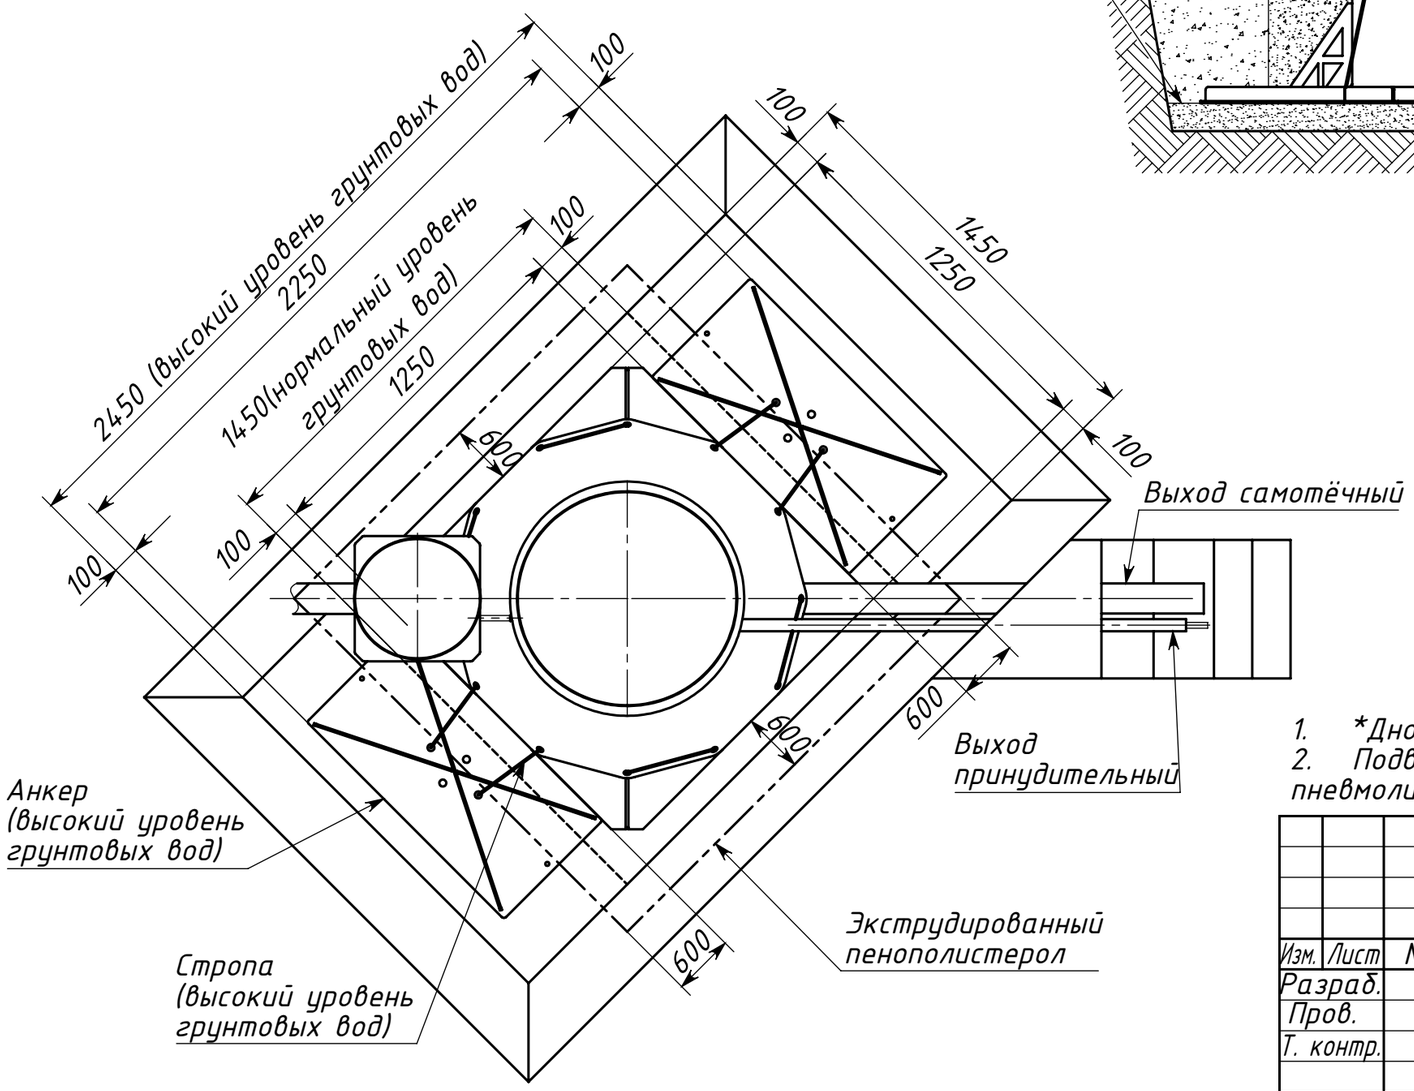


1. *Дно блока управления расположено выше уровня земли на 65 мм.
2. Подводящий, отводящий трубопровод, а также электропровод и пневмолинию, монтировать в соответсвии со строительными нормами.

| | | | | | | | |
|---|---|---|---|---|---|---|---|
| | | | | | Zorde 4 | | |
| Изм. | Лист | № докум | Подп. | Дата | Схема монтажа | Лит. / Масса / Масштаб | 1:22 |
| Разраб. | | | | | | Лист | Листов 1 |
| Пров. | | | | | | | |
| Т. контр. | | | | | | | |
| | | | | | | | |
| Н. контр. | | | | | | | |
| Утв. | | | | | | | |

Подпись и дата | Инв. № дубл. | Взам. инв. № | Подпись и дата | Инв. № подл.